
MODULE DE TROIS(3) SALLES DE CLASSE + BUREAU + MAGASIN

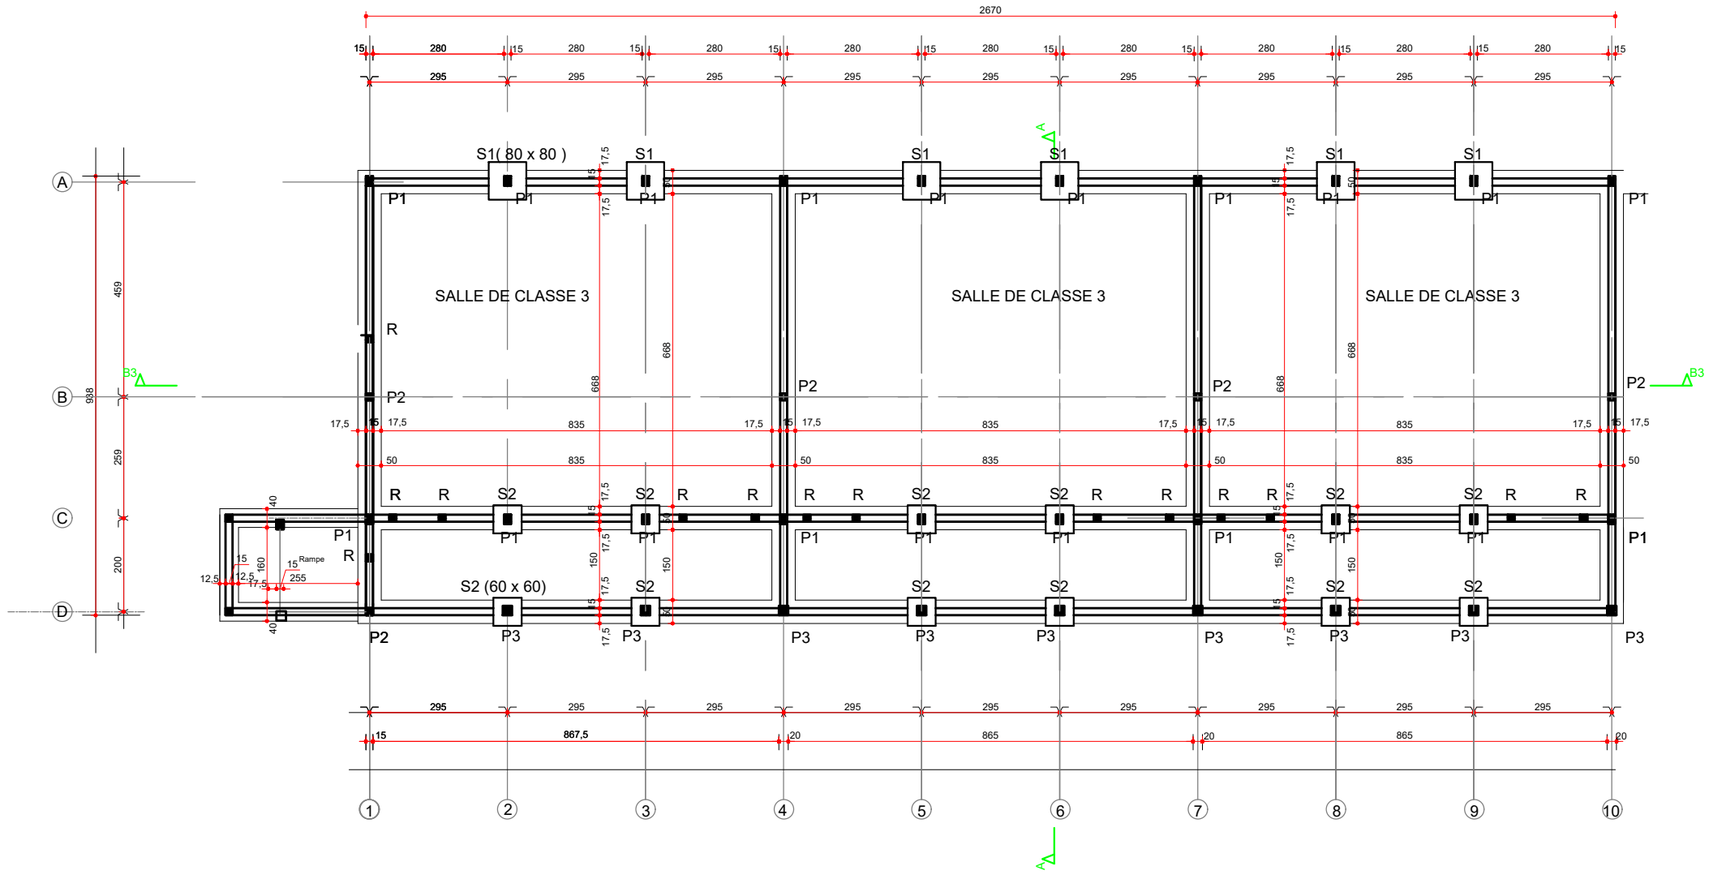

	LEGENDE		
P1	Poteau 15x20 -	Nombre:	27
P2	Poteau 15x15 -	Nombre:	09
P3	Poteau 20x20 -	Nombre:	12
R	Raidisseur 15x15 -	Nombre:	20
S1	Semelle isolée 80x80 -	Nombre:	6
S2	Semelle isolée 60x60 -	Nombre:	12

PLAN DE FONDATIONS ET DE STRUCTURE

0 1 2 3 4 5 m

Produit par le Service Infrastruture
(ICI)

PLAN DE CONSTRUCTION DES INFRASTRUCTURES SCOLAIRES

3 CLASSES+BUREAU

PLAN DE FONDATION et DE STRUCTURE DU BATIMENT