
MODULE DE TROIS(3) SALLES DE CLASSE

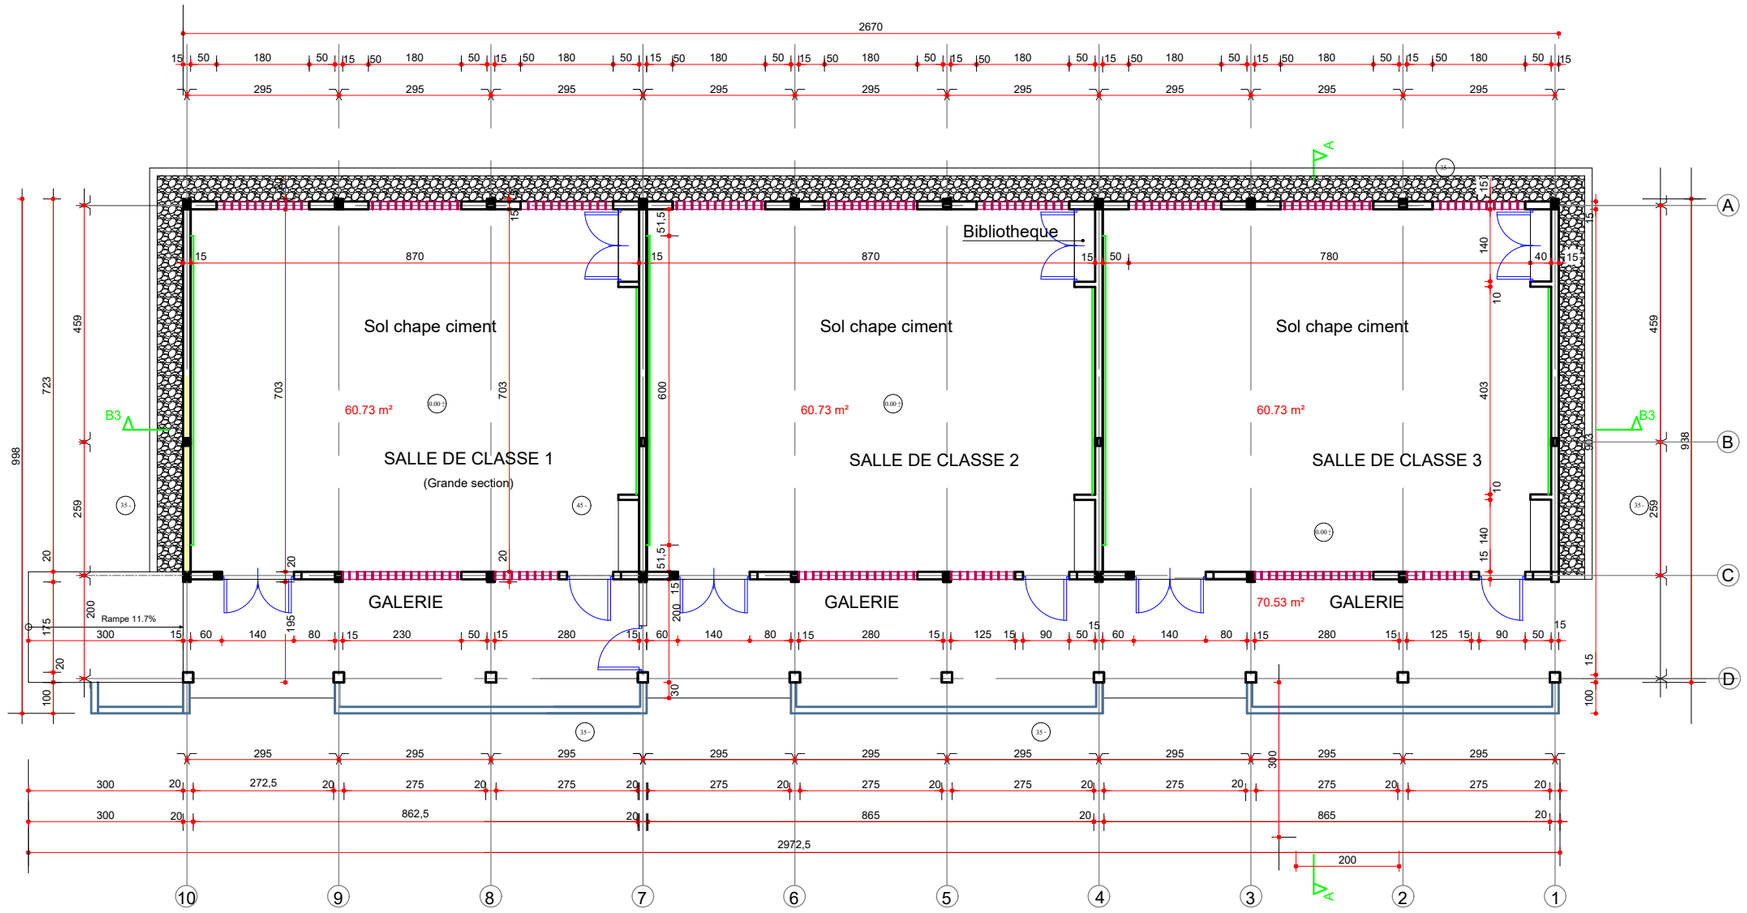

VUE EN PLAN COTE

5 m 4 3 2 1 0

International COCOA Initiative	PLAN DE CONSTRUCTION DES INFRASTRUCTURES SCOLAIRES
	3 CLASSES
Produit par le Service Infrastruture (ICI)	PLAN COTE DU BATIMENT