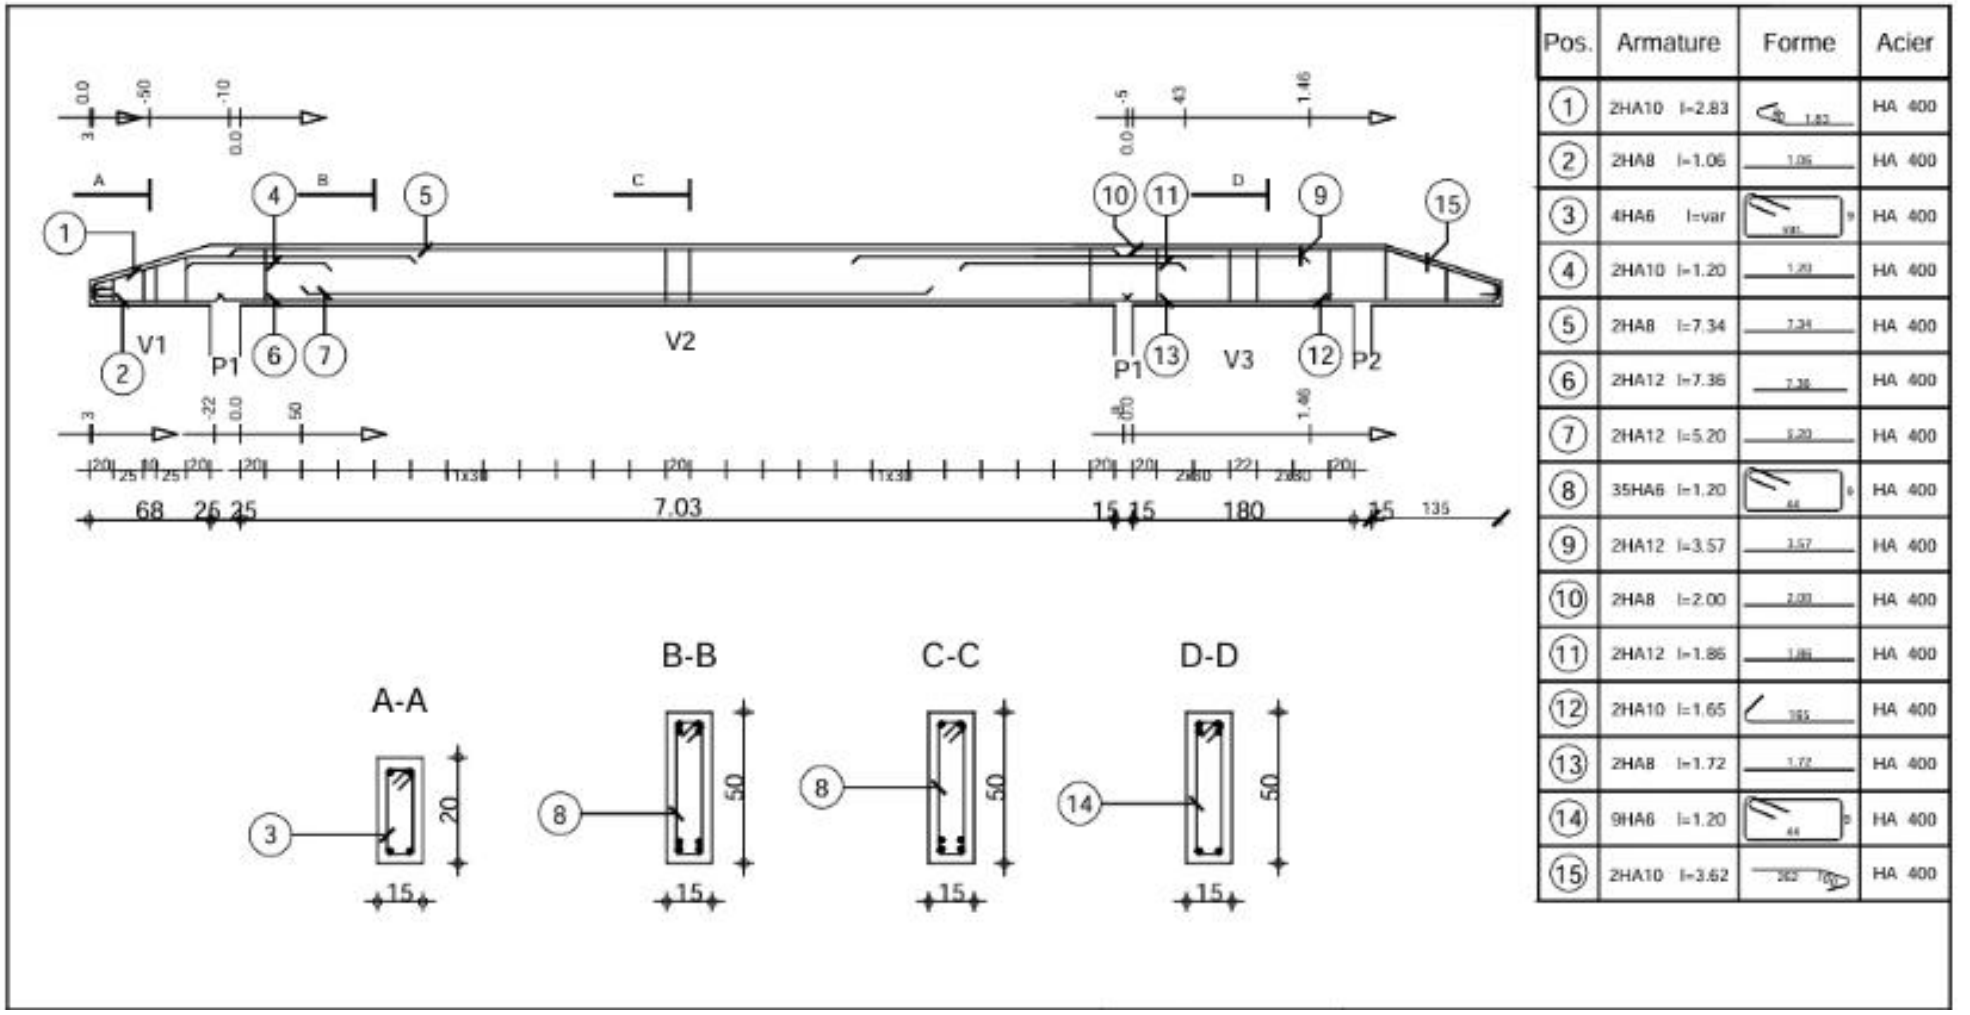


Pos.	Armature	Forme	Acier
1	2HA10 l=2.83		HA 400
2	2HA8 l=1.06		HA 400
3	4HA6 l=var		HA 400
4	2HA10 l=1.20		HA 400
5	2HA8 l=7.34		HA 400
6	2HA12 l=7.36		HA 400
7	2HA12 l=5.20		HA 400
8	35HA6 l=1.20		HA 400
9	2HA12 l=3.57		HA 400
10	2HA8 l=2.00		HA 400
11	2HA12 l=1.86		HA 400
12	2HA10 l=1.65		HA 400
13	2HA8 l=1.72		HA 400
14	9HA6 l=1.20		HA 400
15	2HA10 l=3.62		HA 400

Plan de ferraillage de la poutre 15 x 50 cm