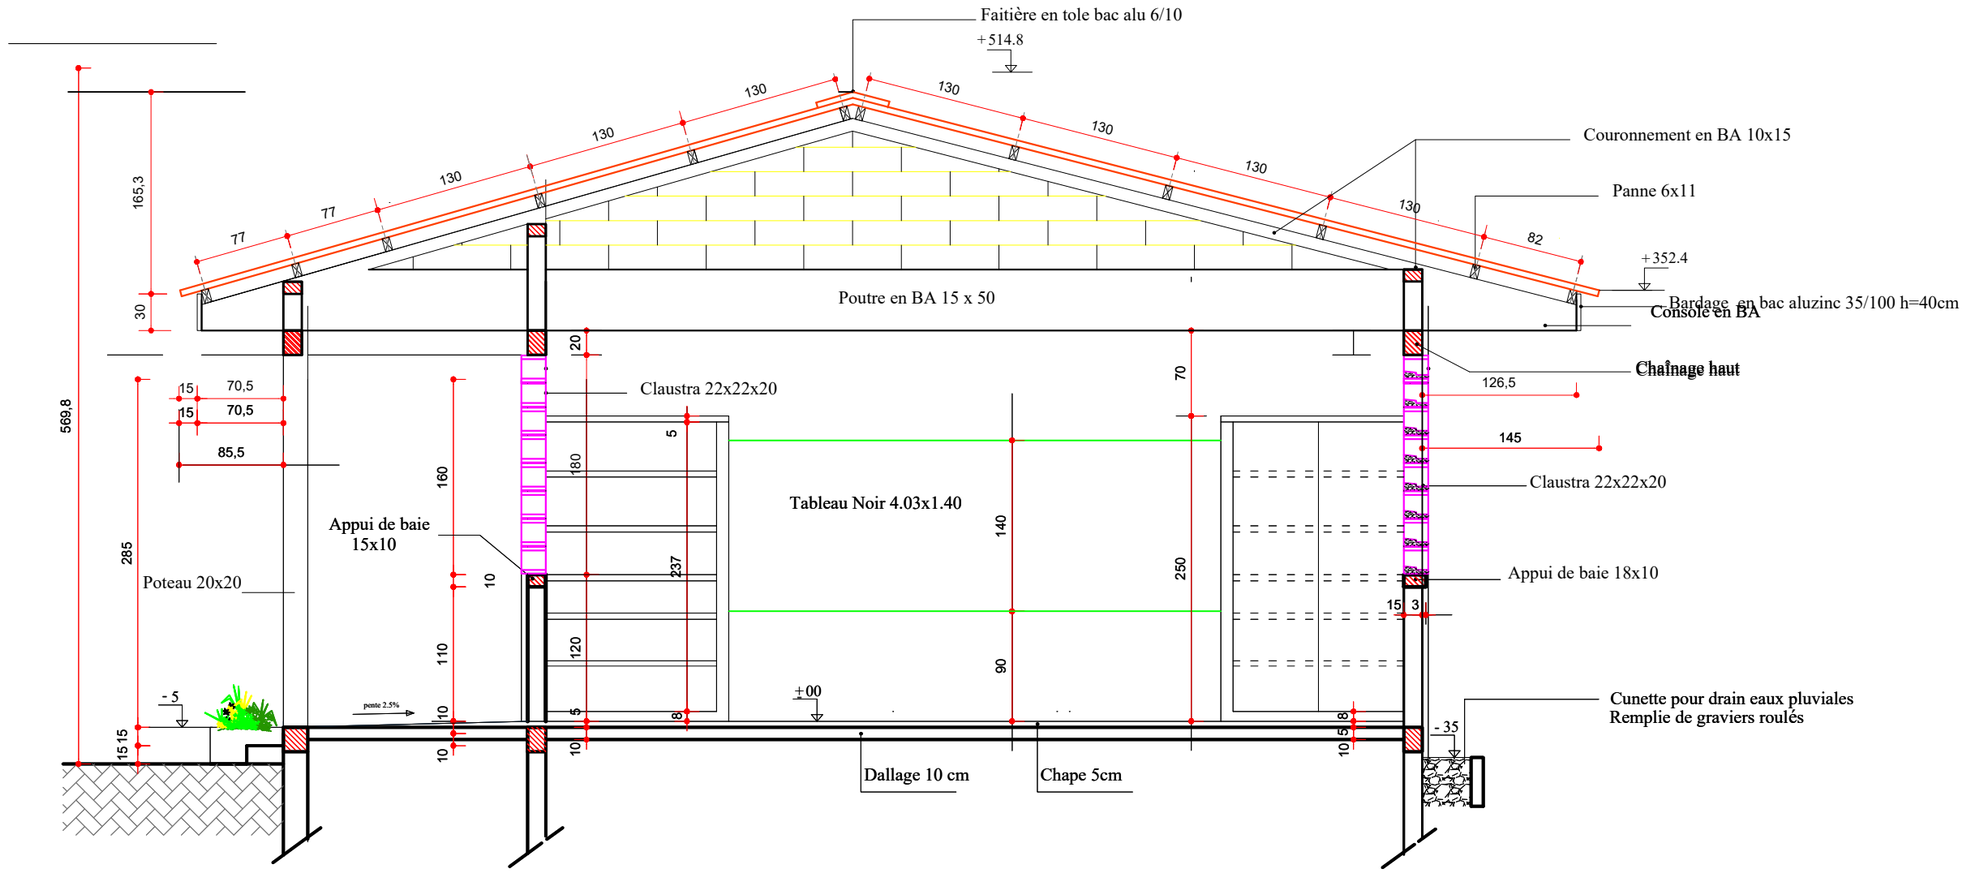


COUPE TRANVERSALE BATIMENT DE CLASSE

0 1 2 3 4 5 m

Produit par le Service Infrastrutures (ICI)

PLAN DE CONSTRUCTION DES INFRASTRUCTURES SCOLAIRES

3 CLASSES+BUREAU

PLAN COUPE DU BATIMENT A CONSTRUIRE